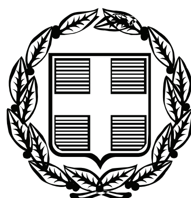


ΕΦΗΜΕΡΙΣ ΤΗΣ ΚΥΒΕΡΝΗΣΕΩΣ

ΤΗΣ ΕΛΛΗΝΙΚΗΣ ΔΗΜΟΚΡΑΤΙΑΣ

ΤΕΥΧΟΣ ΤΕΤΑΡΤΟ **Αρ. Φύλλου 181**

12 Μαΐου 2009

ΠΕΡΙΕΧΟΜΕΝΑ

ΑΠΟΦΑΣΕΙΣ

ΑΠΟΦΑΣΕΙΣ

Αριθμ. 2090 (1)

Άρση αναδάσωσης έκτασης εμβαδού 459,14 τ.μ. στη θέση «Πόρτο Αθέρα» περιοχής Δ.Δ. Αθέρα Δήμου Παλικής Ν. Κεφαλονιάς.

ΟΙ ΓΕΝΙΚΟΣ ΓΡΑΜΜΑΤΕΑΣ
ΠΕΡΙΦΕΡΕΙΑΣ ΙΟΝΙΩΝ ΝΗΣΙΩΝ

Έχοντας υπόψη:

1. Τις περί Διοικητικής αποκέντρωσης διατάξεις του άρθρου 5 του ν. 3200/1955, όπως τροποποιήθηκε και συμπληρώθηκε μεταγενέστερα με το ν.δ. 532/1970.

2. Τις διατάξεις του άρθρου 44 του ν. 998/1979 «περί προστασίας των δασών και των δασικών εν γένει εκτάσεων της χώρας».

3. Τις διατάξεις του άρθρου 21 παρ. 2 του ν. 3208/2003 «Προστασία των δασικών οικοσυστημάτων, κατάρτιση δασολογίου, ρύθμιση εμπραγμάτων δικαιωμάτων επί δασών και δασικών εν γένει εκτάσεων και άλλες διατάξεις».

4. Τις υπ' αριθμ. α) 160417/1180/8.7.1980 και β) 182447/3049/24.9.1980 διαταγές του Υπουργείου Γεωργίας.

5. Το άρθρο 3 του ν. 2218/13.6.1994 «περί ίδρυσης Νομαρχιακής Αυτοδιοίκησης, τροποποίησης διατάξεων για την Πρωτοβάθμια Αυτοδιοίκηση και την Περιφέρεια και άλλες διατάξεις», όπως τροποποιήθηκε μεταγενέστερα.

6. Το άρθρο 6 του ν. 2503/30.5.1997 «Διοίκηση, οργάνωση, στελέχωση της Περιφέρειας, ρύθμιση θεμάτων για την Τοπική Αυτοδιοίκηση και άλλες διατάξεις».

7. Την υπ' αριθμ. 87234/7539/3.9.1997 εγκύκλιο διαταγή Υπουργού Γεωργίας.

8. Την υπ' αριθμ. 107143/1057/18.9.2003 διαταγή Υφυπουργού Γεωργίας.

9. Την υπ' αριθμ. 4704/9.9.2002 απόφαση του Γενικού Γραμματέα Περιφ. Ιονίων Νησιών, με την οποία κηρύχθηκε αναδασωτέα. λόγω εκχέρσωσης και αποψίλωσης δάσους, έκταση εμβαδού 459,14 τ.μ.

10. Την υπ' αριθμ. 6/2008 απόφαση της Πρωτοβάθμιας Επιτροπής Επίλυσης Δασικών Αμφισβητήσεων (άρθρο 10 παρ. 3 του ν. 998/1979), η οποία έκρινε οριστικά και τελεσίδικα, τον χαρακτήρα της έκτασης εμβαδού 459,14 τ.μ. ως μη δασικό και την υπ' αριθμ. 1075/18.2.2009 βεβαίωση τελεσιδικίας αυτής.

Η επιτροπή αποφάσισε ομόφωνα ότι έχει αρμοδιότητα να αποφανθεί και επί αναδασωτέων εκτάσεων για τις οποίες έχει ήδη εκδοθεί πράξη χαρακτηρισμού σύμφωνα με το άρθρο 1 παρ. 17 του ν. 2308/2003 και άρθρο 2 του Αστικού κώδικα.

11. Την υπ' αριθμ. 1708/19.3.2009 εισήγηση της Διεύθυνσης Δασών Ν. Κεφαλονιάς, με την οποία προτείνεται να γίνει άρση της αναδάσωσης της αναφερόμενης στο θέμα έκτασης, γιατί οριστικά και τελεσίδικα κρίθηκε με πλειοψηφία ως μη δασικού χαρακτήρα, με αποτέλεσμα να έχει ανατραπεί η αιτιολογική βάση με την οποία αυτή είχε κηρυχθεί ως αναδασωτέα, αποφασίζουμε:

Αίρουμε την αναδάσωση της έκτασης εμβαδού 459,14 τ.μ., η οποία κηρύχθηκε ως αναδασωτέα, λόγω εκχέρσωσης και αποψίλωσης δάσους με την υπ' αριθμ. 4704/9.9.2002 απόφαση του Γενικού Γραμματέα Περιφ. Ιονίων Νησιών, διότι κρίθηκε οριστικά και τελεσίδικα ως μη δασικού χαρακτήρα με την υπ' αριθμ. 6/2008 απόφαση της Πρωτοβάθμιας Επιτροπής Επίλυσης Δασικών Αμφισβητήσεων με αποτέλεσμα να έχει ανατραπεί η αιτιολογική βάσημε την οποία αυτή είχε κηρυχθεί ως αναδασωτέα, που βρίσκεται στη θέση «Πόρτο Αθέρα» περιοχής Δ.Δ. Αθέρα Δήμου Παλικής Ν. Κεφαλονιάς» και προσδιορίζεται από τα στοιχεία: Α-Β-Γ-Δ-Ε-Α, όπως φαίνονται στο συνημμένο απόσπασμα χάρτη Γ.Υ.Σ. κλίμακας 1:5.000, το οποίο αποτελεί αναπόσπαστο μέρος της απόφασης αυτής και ορίζεται ως εξής:

Ανατολικά: Με δάσος και δρόμο.
Δυτικά: Με δάσος.
Βόρεια: Με δάσος.
Νότια: Με δάσος.


Η απόφαση αυτή να δημοσιευθεί στην Εφημερίδα της Κυβερνήσεως.

Κέρκυρα, 3 Απριλίου 2009


Ο Γενικός Γραμματέας Περιφέρειας
ΣΩΤΗΡΙΟΣ ΒΟΣΔΟΥ

ΕΛΛΗΝΙΚΗ ΔΗΜΟΚΡΑΤΙΑ
ΠΕΡΙΦΕΡΕΙΑ ΙΟΝΙΩΝ ΝΗΣΙΩΝ
Δ/ΝΣΗ ΔΑΣΩΝ ΚΕΦ/ΝΙΑΣ

Ανήκει στην αριθμ. : 2090/3-4-2009
Απόφαση Π.Ι.Ν.
ΚΛΙΜΑΚΑΣ 1:5000
ΑΠΟΣΠΑΣΜΑ ΧΑΡΤΗ Γ.Υ.Σ με αριθμ. 6111/6
ΔΗΜΟΣ : ΠΑΛΙΚΗΣ
ΘΕΣΗ : «Πόρτο Αθέρα»
περιοχής Αθέρα

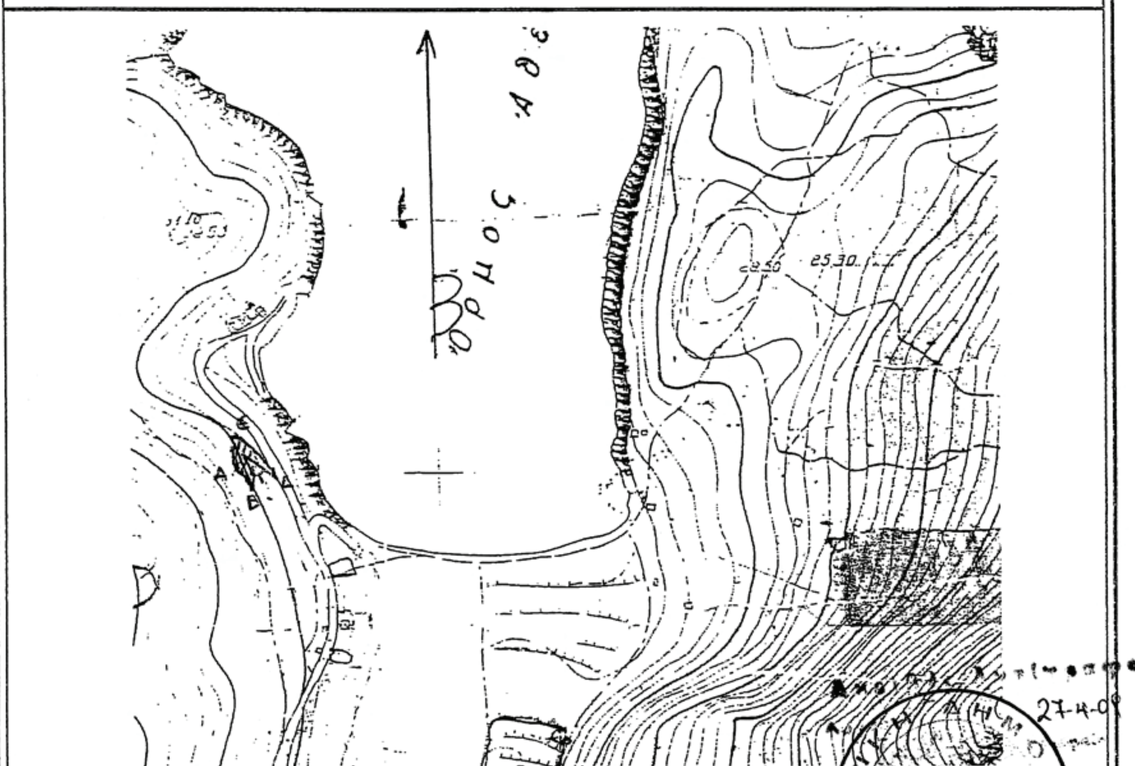

ΥΠΟΜΝΗΜΑ :

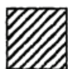

Α,Β,Γ,Δ,Ε,Α: Όρια της προς άρση αναδασωτέας έκτασης εμβαδού 459,14 τ.μ.

ΘΕΩΡΗΘΗΚΕ	ΘΕΩΡΗΘΗΚΕ	
Κέρκυρα ....3/4/09.	Αργοστόλι ..20-3-09....	Αργοστόλι ..20-3-09........
- Ο - ΓΕΝΙΚΟΣ ΓΡΑΜΜΑΤΕΑΣ ΣΩΤΗΡΙΟΣ ΒΟΣΔΟΥ	Με Ε.Γ.Γ.Π.Ι.Ν Η ΠΡΟΪΣΤΑΜΕΝΗ Δ/ΝΣΗΣ ΔΑΣΩΝ Δέτρα Ι. Άννα Δασολόγος	- Η - ΣΥΝΤΑΚΤΡΙΑ

Ακριβές αντίγραφο 27-4-09

ΕΘΝΙΚΟ ΤΥΠΟΓΡΑΦΕΙΟ
Για τεχνικούς λόγους στο σχεδιάγραμμα, έγινε σμίκρυνση, κατά ποσοστό 81%

Αριθμ. 1993 (2)

Κήρυξη ως αναδασωτέας έκτασης, εμβαδού Ε = 676,73 τ.μ. στη θέση «Χρούσο - Καναπίτσα», Δημοτικού Διαμερίσματος Παλιουρίου του Δήμου Παλλήνης.

Ο ΓΕΝΙΚΟΣ ΓΡΑΜΜΑΤΕΑΣ
ΠΕΡΙΦΕΡΕΙΑΣ ΚΕΝΤΡΙΚΗΣ ΜΑΚΕΔΟΝΙΑΣ

Έχοντας υπόψη:

1. Τις διατάξεις του άρθρου 117 παρ. 3 του Συντάγματος της χώρας.

2. Τις διατάξεις του ν. 998/1979 «Περί Προστασίας Δασών κ.λ.π.» και ειδικότερα:

I. Του άρθρου 41 παρ. 1,

II. Του άρθρου 38.

3. Τις διαταγές του Υπουργείου Γεωργίας με αριθμ.:

I. 160417/1180/8.7.1970,

II. 182447/3049/24.9.1980.

4. Την υπ' αριθμ. 1027/10.4.2009, πρόταση του Δασαρχείου Κασσάνδρας.

5. Τις διατάξεις του άρθρου 1 παρ. 2 του ν. 2503/1997 «Μεταβίβαση αρμοδιοτήτων στο Γενικό Γραμματέα Περιφέρειας».

6. Την υπ' αριθμ. 5631/11.8.2000 απόφαση Γενικού Γραμματέα Περιφέρειας Κεντρικής Μακεδονίας «Κατανομή αρμοδιοτήτων στους Προϊσταμένους των Δασικών Υπηρεσιών».

7. Από την απόφαση αυτή, δεν προκαλείται δαπάνη σε βάρος του Κρατικού Προϋπολογισμού, αποφασίζουμε:

Κηρύσσουμε αναδασωτέα έκταση εμβαδού εξακοσίων εβδομήντα έξι και εβδομήντα τριών τετραγωνικών μέτρων (Ε = 676,73 τ.μ.), στη θέση, «Χρούσο - Καναπίτσα», Δημοτικού Διαμερίσματος Παλιουρίου, του Δήμου Παλλήνης, Ν. Χαλκιδικής, με σκοπό την προστασία και την αναδάσωση με φυσική αναγέννηση της έκτασης που εκχερσώθηκε παράνομα.

Η έκταση με στοιχεία Α, Β, Γ, ... Θ, Ι, Α εμβαδού Ε = 676,73 τ.μ., συνορεύει:

Βόρεια: Με ιδιοκτησία και δάσος,

Νότια: Με ιδιοκτησία,

Ανατολικά: Με ιδιοκτησία,

Δυτικά: Με ιδιοκτησία και δάσος,

όπως φαίνεται στο συνημμένο διάγραμμα που αποτελεί αναπόσπαστο μέρος της απόφασης αυτής.

Η απόφαση αυτή να δημοσιευθεί στην Εφημερίδα της Κυβερνήσεως.


Πολύγυρος, 23 Απριλίου 2009

Με εντολή Γενικού Γραμματέα Περιφέρειας
Ο Διευθυντής Δασών
ΕΛΕΥΘΕΡΙΟΣ ΠΙΤΣΟΚΟΣ

Τοπογραφικό διάγραμμα εκχερσωμένης έκτασης που προτείνεται για κήρυξη αναδασωτέας Ε=676,73τμ
Δ.Θ. Χρούσο-Καναπίτσα, , Δ.Δ. Παλιουρίου, Δήμου Παλλήνης
κλίμακα 1:1000




Σύστημα Συντεταγμένων ΕΓΣΑ

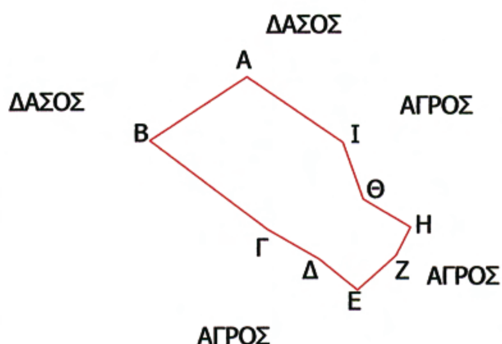

ΧΑ=471864.00	ΥΑ=4424597.00
ΧΒ=471847.76	ΥΒ=4424586.40
ΧΓ=471867.42	ΥΓ=4424571.54
ΧΔ=471875.98	ΥΔ=4424566.56
ΧΕ=471882.39	ΥΕ=4424561.32
ΧΖ=471888.84	ΥΖ=4424567.07
ΧΗ=471891.25	ΥΗ=4424571.83
ΧΘ=471883.38	ΥΘ=4424576.52
ΧΙ= 471880.00	ΥΙ=4424586.00

ΧΑΡΤΗΣ ΠΡΟΣΑΝΑΤΟΛΙΣΜΟΥ

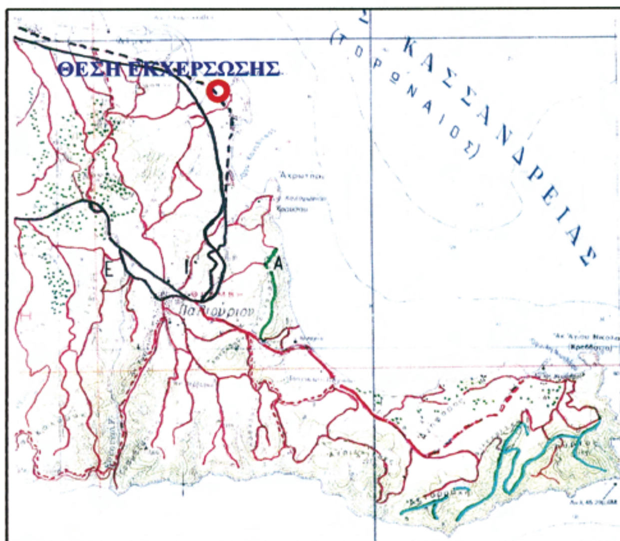

ΕΘΝΙΚΟ ΤΥΠΟΓΡΑΦΕΙΟ
Για τεχνικούς λόγους στο σχεδιάγραμμα, έγινε σμίκρυνση, κατά ποσοστό 79%

Κασσανδρεία, 10-04-2009
Ο Συντάκτης Δασολόγος

Θεολογίδης Ελευθέριος
Δασολόγος με Β΄ βαθμό

ΕΛΕΓΧΘΗΚΕ
Ο Δασάρχης Κασσάνδρας



Κλωνάρης Γεώργιος
Δασολόγος με Α΄ βαθμό

ΘΕΩΡΗΘΗΚΕ ΚΑΙ ΕΛΕΓΧΘΗΚΕ
Ο Δ/ντης Δασών



Πιτσόκος Ελευθέριος
Δασολόγος με Α΄ βαθμό

Αριθμ. 1963 (3)

Κήρυξη ως αναδασωτέας έκτασης, εμβαδού Ε = 1332,505 τ.μ. στη θέση «Λοφίσκος», Δημοτικού Διαμερίσματος Ν. Καλλικράτειας του Δήμου Καλλικράτειας.

Ο ΓΕΝΙΚΟΣ ΓΡΑΜΜΑΤΕΑΣ
ΠΕΡΙΦΕΡΕΙΑΣ ΚΕΝΤΡΙΚΗΣ ΜΑΚΕΔΟΝΙΑΣ

Έχοντας υπόψη:

1. Τις διατάξεις του άρθρου 117 παρ. 3 του Συντάγματος της χώρας.

2. Τις διατάξεις του ν. 998/1979 «Περί Προστασίας Δασών κ.λ.π.» και ειδικότερα:

Ι. Του άρθρου 41 παρ. 1,

ΙΙ. Του άρθρου 38.

3. Τις διαταγές του Υπουργείου Γεωργίας με αριθμ.:

Ι. 160417/1180/8.7.1970,

ΙΙ. 182447/3049/24.9.1980.

4. Την υπ' αριθμ. 1896/13.4.2009 πρόταση του Δασαρχείου Πολυγύρου.

5. Τις διατάξεις του άρθρου 1 παρ. 2 του ν. 2503/1997 «Μεταβίβαση αρμοδιοτήτων στο Γενικό Γραμματέα Περιφέρειας».

6. Την υπ' αριθμ. 5631/11.8.2000 απόφαση Γενικού Γραμματέα Περιφέρειας Κεντρικής Μακεδονίας «Κατανομή αρμοδιοτήτων στους Προϊσταμένους των Δασικών Υπηρεσιών».

7. Από την απόφαση αυτή, δεν προκαλείται δαπάνη σε βάρος του Κρατικού Προϋπολογισμού, αποφασίζουμε:

Κηρύσσουμε αναδασωτέα έκταση εμβαδού χιλίων τριακοσίων τριάντα δύο και πεντακοσίων πέντε τετραγωνικών μέτρων (Ε = 1332,505 τ.μ.) στη θέση «Λοφίσκος», Δημοτικού Διαμερίσματος Ν. Καλλικράτειας του Δήμου Καλλικράτειας Ν. Χαλκιδικής, με σκοπό την προστασία και την αναδάσωση με φυσική αναγέννηση της έκτασης που εκχερσώθηκε παράνομα.

Η έκταση με στοιχεία Α, Β, Γ, Δ, Α΄, Β΄, Γ΄, Δ΄, Ι, Κ, Α εμβαδού Ε = 1332,505 τ.μ., συνορεύει:

Βόρεια: Με ελαιώνα και γεωργικώς καλλιεργούμενη έκταση,

Νότια: Με ελαιώνα και δασική έκταση,

Ανατολικά: Με δασική έκταση,


Δυτικά: Με ελαιώνα,

όπως φαίνεται στο συνημμένο διάγραμμα που αποτελεί αναπόσπαστο μέρος της απόφασης αυτής.

Η απόφαση αυτή να δημοσιευθεί στην Εφημερίδα της Κυβερνήσεως.

Πολύγυρος, 23 Απριλίου 2009

Με εντολή Γενικού Γραμματέα Περιφέρειας
Ο Διευθυντής Δασών
ΕΛΕΥΘΕΡΙΟΣ ΠΙΤΣΟΚΟΣ

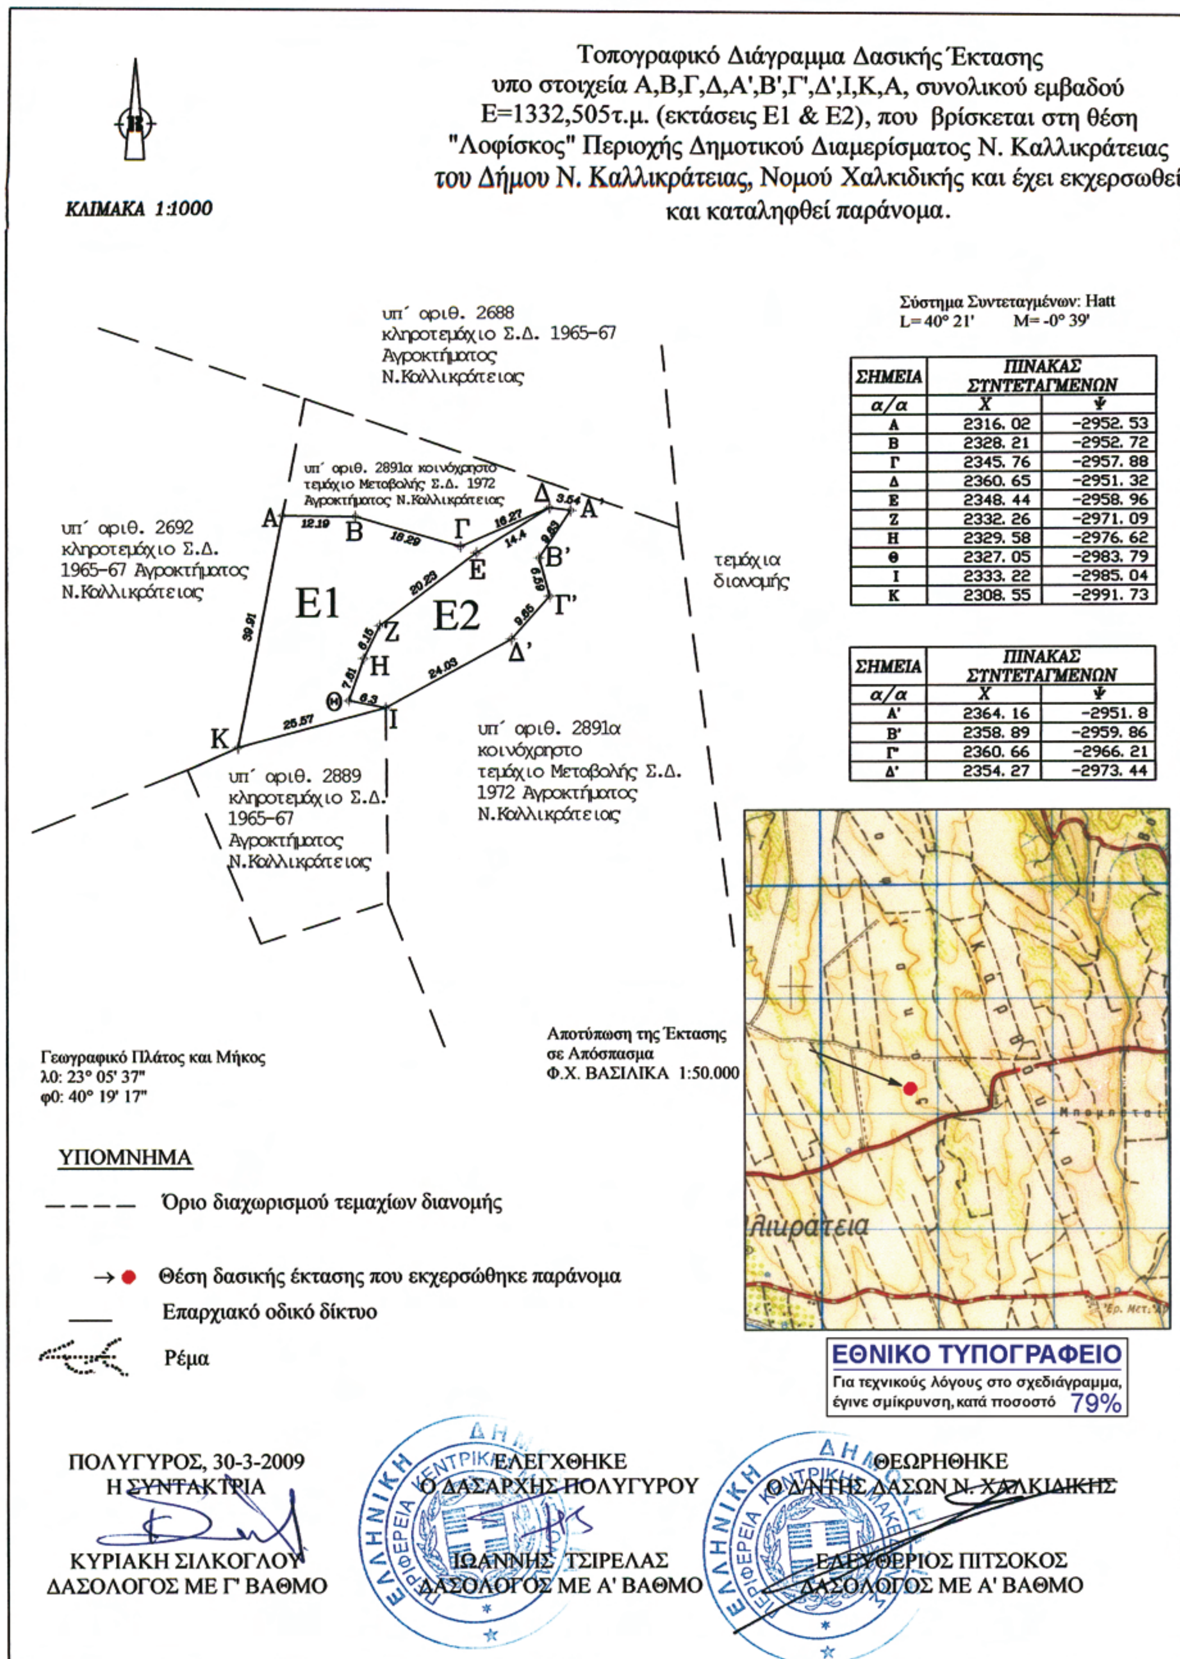

ΣΗΜΕΙΑ	ΠΙΝΑΚΑΣ ΣΥΝΤΕΤΑΓΜΕΝΩΝ	
α/α	Χ	Ψ
Α	2316. 02	-2952. 53
Β	2328. 21	-2952. 72
Γ	2345. 76	-2957. 88
Δ	2360. 65	-2951. 32
Ε	2348. 44	-2958. 96
Ζ	2332. 26	-2971. 09
Η	2329. 58	-2976. 62
Θ	2327. 05	-2983. 79
Ι	2333. 22	-2985. 04
Κ	2308. 55	-2991. 73

ΣΗΜΕΙΑ	ΠΙΝΑΚΑΣ ΣΥΝΤΕΤΑΓΜΕΝΩΝ	
α/α	Χ	Ψ
Α'	2364. 16	-2951. 8
Β'	2358. 89	-2959. 86
Γ'	2360. 66	-2966. 21
Δ'	2354. 27	-2973. 44

Αριθμ. 1454 (4)

Κήρυξη ως αναδασωτέας δημόσιας δασικής έκτασης εμβαδού 2.171,25 τ.μ. στη θέση «Αγ. Παρασκευή -Μύλια», περιφέρειας Δ.Δ. Σκοτίνας του Δήμου Ανατ. Ολύμπου Νομού Πιερίας.

Ο ΓΕΝΙΚΟΣ ΓΡΑΜΜΑΤΕΑΣ
ΠΕΡΙΦΕΡΕΙΑΣ ΚΕΝΤΡΙΚΗΣ ΜΑΚΕΔΟΝΙΑΣ

Έχοντας υπόψη:

1. Τις διατάξεις του άρθρου 6 του ν. 3200/1955 περί διοικητικής αποκέντρωσης όπως τροποποιήθηκε και συμπληρώθηκε μεταγενέστερα με το ν.δ. 532/1970.

2. Τις διατάξεις των άρθρων 24, παρ. 1 και του άρθρου 117 παρ. 3 του Συντάγματος.

3. Τις διατάξεις των άρθρων 37, 38 και 41 του ν. 998/1979 (ΦΕΚ 289/τ.Α΄/29.12.1979) «περί προστασίας των δασών κ.λπ.».

4. Τις διατάξεις του άρθρου 12 παρ. 2 του ν. 2040/1992 που αντικαταστάθηκε με την παρ. 15 του άρθρου 1 του ν. 3208/2003.

5. Τις διατάξεις του άρθρου 5 του ν. .2240/1994 «συμπλήρωση διατάξεων για τη Νομαρχιακή Αυτοδιοίκηση, αριθμ. 6 παρ. 7».

6. Τις υπ' αριθμ. 160417/1180/8.8.1980 και 1824447/3049/24.9.1980 εγκύκλιες διαταγές και αποφάσεις του Υπουργείου Γεωργίας, που αναφέρονται στο εν λόγω θέμα.

7. Τις διατάξεις του άρθρου 120 του ν. 1892/1990 (ΦΕΚ 101/τ.Α΄/29.12.1979)

8. Την υπ' αριθμ. 5631/11.8.2000 απόφαση του Γενικού Γραμματέα Περιφέρειας Κεντρικής Μακεδονίας.

9. Την υπ' αριθμ. 116/13.3.2009 αναφορά του Δασονομείου Λιτοχώρου «περί κηρύξεως αναδασωτέας» της αναφερομένης στο θέμα εκτάσεως, αποφασίζουμε:

Κηρύσσουμε αναδασωτέα με σκοπό τη διατήρηση του χαρακτήρα της δημόσιας δασικής έκτασης που εκχερσώθηκε παράνομα από το Στύλο Δημήτριο του Αποστόλου, κάτοικο Κατερίνης, την δημόσια δασική έκταση εμβαδού 2.171,25 τ.μ., που βρίσκεται στη θέση «Αγία Παρασκευή - Μύλια» Περιφέρειας Δ.Δ. Σκοτίνας του Δήμου Ανατολικού Ολύμπου Νομού Πιερίας.

Προσδιορίζεται από τα στοιχεία Α-Β-Γ-α-δ-γ-β-Δ-Ε-Ζ-Η-Θ-Ι-Κ-Λ-Α και έχει όρια:

Ανατολικά: Με δημόσια δασική έκταση,

Δυτικά: Με αγροτικό δρόμο,

Βόρεια: Με αγρό ιδίου και έκταση που κατέχεται από το Στύλο Τριαντάφυλλο,

Νότια: Με Δ.Δ. έκταση που κατέχεται από Στύλο Θωμά και με Δ.Δ.Ε. όπου έχει παραχωρηθεί σύμφωνα με την υπ' αριθμ. 1686/1/6.3.1970 οριστική παραχώρηση Διεύθυνσης Δασών Ν. Πιερίας,

όπως φαίνεται στο από Ιούλιος 2008, συνημμένο τοπογραφικό διάγραμμα του Τοπογράφου της Υπηρεσίας μας Ταβουκτσή Παναγιώτη, κλίμακας 1:500, που αποτελεί αναπόσπαστο μέρος της απόφασης αυτής.

Η αποκατάσταση της δασικής βλάστησης θα γίνει με φυσική αναγέννηση.

Η απόφαση αυτή να δημοσιευθεί στην Εφημερίδα της Κυβερνήσεως.

Κατερίνη, 27 Απριλίου 2009

Με εντολή Γενικού Γραμματέα Περιφέρειας
Ο Προϊστάμενος Διεύθυνσης Δασών
ΠΑΥΛΟΣ ΑΝΔΡΕΔΑΚΗΣ

B

φ = 40° 15΄
λ = -01° 15΄

Συνοδεύει την 1454/09 Απόφαση της Δ/νσης Δασών Ν. Πιερίας

ΘΕΩΡΗΘΗΚΕ
Κατερίνη 27-4-2009
Με Εντολή
Γενικού Γραμ/τέα Περιφέρειας
Ο Προϊστάμενος Δ/νσης Δασών
Ν. Πιερίας

Π. ΑΝΔΡΕΔΑΚΗΣ

προς Σκοτίνα

έκταση που κατέχεται από Στύλο Τριαντάφυλλο

Δημόσια Δασική έκταση

υπ΄αρ. 1686/1/6-3-1970 Οριστική παραχώρηση Δασαρχείου Κατερίνης

πρανές - Δασική λωρίδα

Παράνομη διάνοιξη δρόμου

Δημόσια Δασική έκταση

Δημόσια Δασική έκταση που κατέχεται από Στύλο Θωμά

δρόμος

-26700 -26750 -26800 7950 8000 8050

Α Β Γ Δ Ε Ζ Η Θ Ι Κ Λ α β γ δ ε ζ η θ

11,80 11,30 11,30 32,75 41,65 5,30 27,70 19,65 3,80 21,10 32,60 37,20 34,05 7,00 35,20 6,45 10,75 20,85 21,75 18,15 25,00

ΤΟΠΟΓΡΑΦΙΚΟ ΔΙΑΓΡΑΜΜΑ

Έκτασης με στοιχεία Α-Β-Γ-Δ-Ε-Ζ-Η-Θ-Ι-Κ-Λ-Α εμβαδού Ε = 2834,85 τ.μ. που βρίσκεται στη θέση "Αγ. Παρασκευή - Μύλια" περιφέρειας Δημ. Διαμερίσματος Σκοτίνας του Δήμου Ανατ. Ολύμπου Ν. Πιερίας.

κλίμακα 1 : 500

Κατερίνη Ιούλιος 2008
ο συντάκτης

Ταβουκτσής Παναγιώτης
Τοπογράφος

Σχεδίαση : Φαρμάκη Πουλχερία Ε.Δ.Ε.

ΥΠΟΜΝΗΜΑ

Δασική έκταση στις Α/Φ έτους 1945 με στοιχεία Α-Β-Γ-α-δ-γ-β-Δ-Ε-Ζ-Η-Θ-Ι-Κ-Λ-Α εμβαδού Ε = 2171,25 τ.μ.

Δασική έκταση στις Α/Φ ετών 1945 και 1978 με στοιχεία Α-Β-ε-ζ-η-θ-Θ-Ι-Κ-Λ-Α εμβαδού Ε = 763,45 τ.μ.

ΒΕΒΑΙΩΣΗ

Βεβαιώνεται ότι η Δημόσια Δασική έκταση με στοιχεία Α-Β-Γ-α-δ-γ-β-Δ-Ε-Ζ-Η-Θ-Ι-Κ-Λ-Α εμβαδού Ε = 2171,25 τ.μ., που βρίσκεται στη θέση "Αγ. Παρασκευή - Μύλια" περιφέρειας Δημ. Διαμερίσματος Σκοτίνας του Δήμου Ανατ. Ολύμπου, εκχερσώθηκε και καταλήφθηκε παράνομα από τον Στύλο Δημήτριο του Αποστόλου κάτοικο Σκοτίνας.

Κατερίνη Ιούλιος 2008
ο βεβαιών

Νταβανός Λάζαρος
Δασοπόνος

Τα όρια και οι συνορίτες με υπόδειξη του Δασοπόνου της περιοχής

ΕΘΝΙΚΟ ΤΥΠΟΓΡΑΦΕΙΟ
Για τεχνικούς λόγους στο σχεδιάγραμμα, έγινε σμίκρυνση, κατά ποσοστό 61%

04001811205090008

ΑΠΟ ΤΟ ΕΘΝΙΚΟ ΤΥΠΟΓΡΑΦΕΙΟ
ΚΑΠΟΔΙΣΤΡΙΟΥ 34 * ΑΘΗΝΑ 104 32 * ΤΗΛ. 210 52 79 000 * FAX 210 52 21 004
ΗΛΕΚΤΡΟΝΙΚΗ ΔΙΕΥΘΥΝΣΗ: http://www.et.gr – e-mail: webmaster.et@et.gr